

48/3507/2012 - 764

**КАДАСТРОВЫЙ ПАСПОРТ**  
здания, сооружения, объекта незавершенного строительства

Лист № 1 , всего листов 6

Здания

(вид объекта недвижимого имущества)

Дата 01 декабря 2012 г.Кадастровый номер 34:34:070103:73Инвентарный номер (ранее присвоенный учетный номер) 000394/1032

1. Описание объекта недвижимого имущества

1.1. Наименование Разгрузсарай

1.2

Адрес (местоположение):

Субъект Российской Федерации	Волгоградская область	
Район	—	
Муниципальное образование	Тип	г
	Наименование	Волгоград
Населенный пункт	Тип	—
	Наименование	—
Улица (проспект, переулок и т.д.)	Тип	ул
	Наименование	Промысловая
Номер дома	2	
Номер корпуса	—	
Номер строения	—	
Литера	Г29	
Иное описание местоположения	—	

1.3. Основная характеристика: Общая площадь 1819 кв.м  
(тип) (значение) (единица измерения)

степень готовности объекта незавершенного строительства

1.4. Назначение: Нежилое здание

1.5. Этажность:

количество этажей 2 , количество подземных этажей —1.6. Год ввода в эксплуатацию (завершения строительства) 19301.7. Кадастровый номер земельного участка (участков), в пределах которого расположен объект недвижимого имущества: —

1.8. Предыдущие кадастровые (условные) номера объекта недвижимого имущества:

1.9. Примечание:

1.10. Филиал федерального государственного бюджетного учреждения "Федеральная кадастровая палата  
Федеральной службы государственной регистрации, кадастра и картографии" по Волгоградской  
области

**ВЕДУЩИЙ ИНЖЕНЕР**

(наименование органа или организации)

**Е.А. КОШЕЛЕВ****Волгоградского городского**  
(полное наименование должности)**ОТДЕЛА №1**

М.П.

(подпись)

(инициалы, фамилия)

# КАДАСТРОВЫЙ ПАСПОРТ

Здания


(вид объекта недвижимого имущества)

Лист № 2 , всего листов 6

Кадастровый номер 34:34:070103:73

Инвентарный номер (ранее присвоенный учетный номер) 000394/1032

## 2. Ситуационный план объекта недвижимого имущества

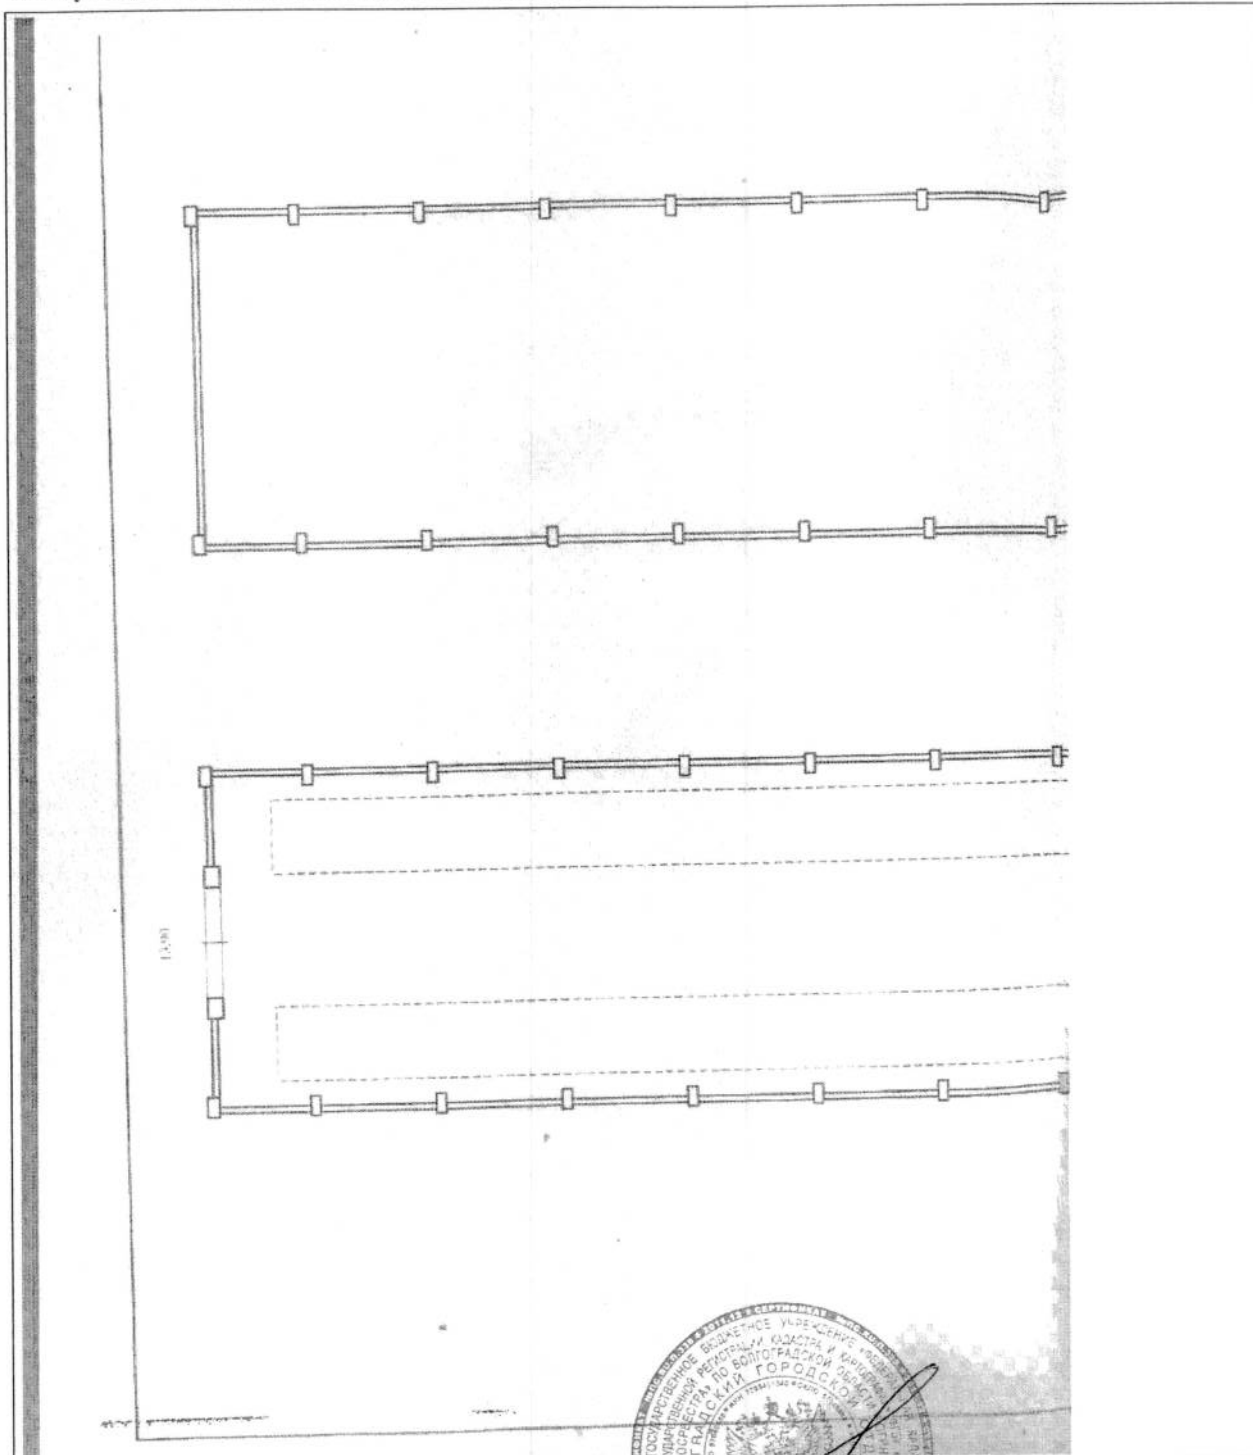

Масштаб 1:

**ВЕДУЩИЙ ИНЖЕНЕР**

(полное наименование должности)  
**ВОЛГОГРАДСКОГО ГОРОДСКОГО**

**ОТДЕЛА №1**

М.П.

(подпись)

**Е.А.КОШЕЛЕВ**

(инициалы, фамилия)

# КАДАСТРОВЫЙ ПАСПОРТ

Здания


(вид объекта недвижимого имущества)

Лист № 3 , всего листов 6

Кадастровый номер 34:34:070103:73

Инвентарный номер (ранее присвоенный учетный номер) 000394/1032

## 2. Ситуационный план объекта недвижимого имущества

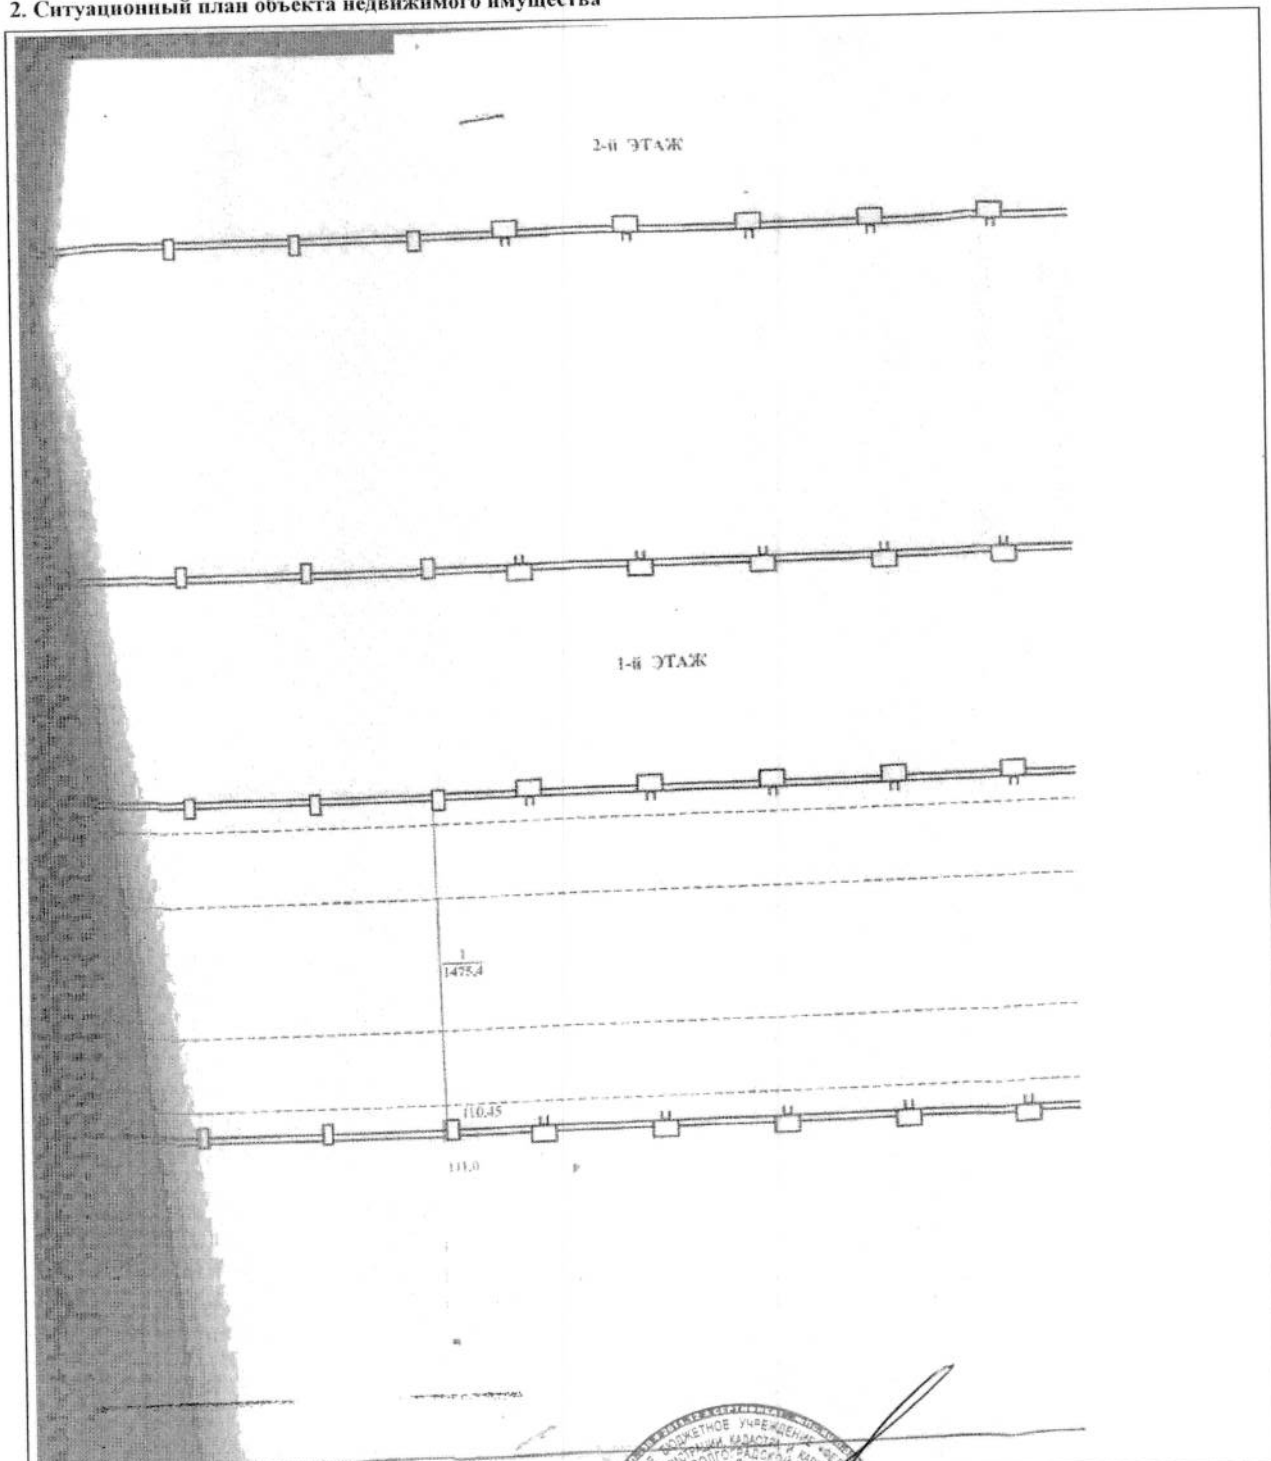

Масштаб 1: ВЕДУЩИЙ ИНЖЕНЕР

Волгоградского городского

(полное наименование должности)

ОТДЕЛА №1



Е.А.КОШЕЛЕВ

(инициалы, фамилия)

## КАДАСТРОВЫЙ ПАСПОРТ

Здания


(вид объекта недвижимого имущества)

Лист № 4 , всего листов 6

Кадастровый номер 34:34:070103:73

Инвентарный номер (ранее присвоенный учетный номер) 000394/1032

## 2. Ситуационный план объекта недвижимого имущества

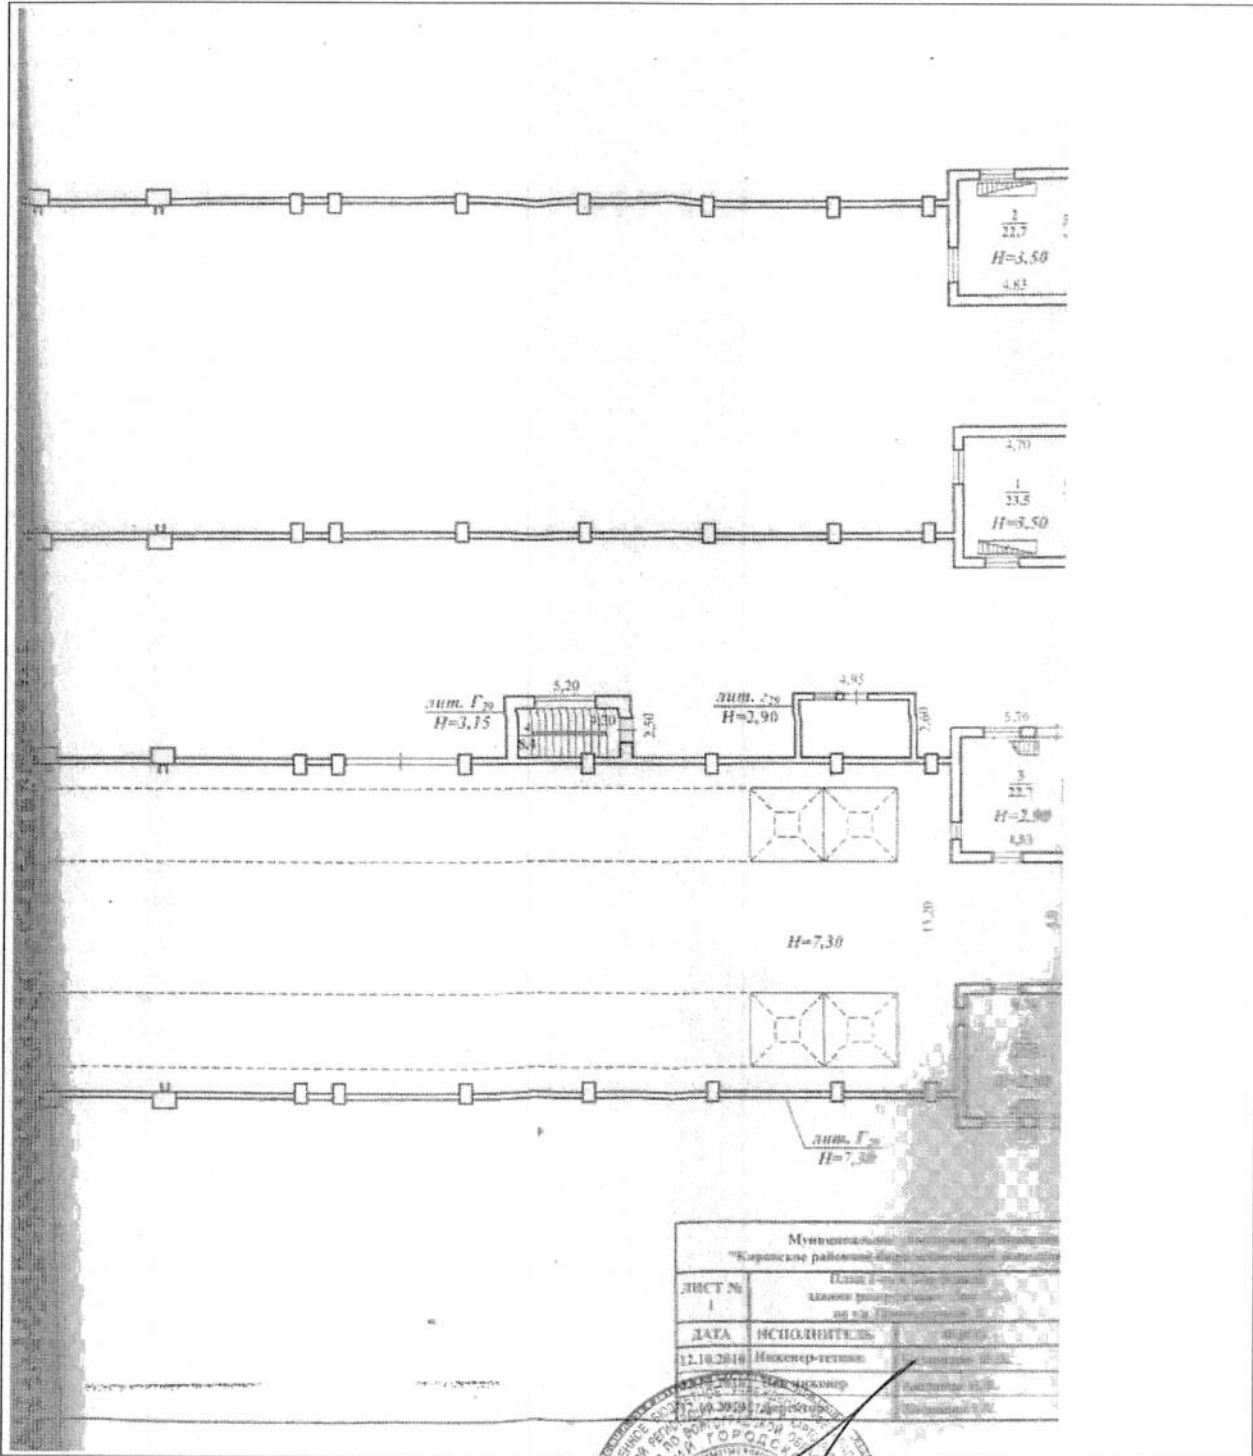

Муниципальное предприятие «Кировское районное бюро технической инвентаризации»		
Лист № 1	План 1-этажа здания, расположенного по адресу: г. Киров, ул. Советская, д. 10, кв. 10	
Дата	Исполнитель	Проверенный
12.10.2018	Инженер-технический	Инженер-технический
12.10.2018	Инженер-технический	Инженер-технический

Масштаб 1: ВЕДУЩИЙ ИНЖЕНЕР

ВОЛОГДСКОГО ГОРОДСКОГО

(полное наименование должности)

ОТДЕЛА №1



Е.А. КОШЕЛЕВ

(инициалы, фамилия)

## КАДАСТРОВЫЙ ПАСПОРТ

Здания


(вид объекта недвижимого имущества)

Лист № 5, всего листов 6

Кадастровый номер 34:34:070103:73

Инвентарный номер (ранее присвоенный учетный номер) 000394/1032

## 2. Ситуационный план объекта недвижимого имущества

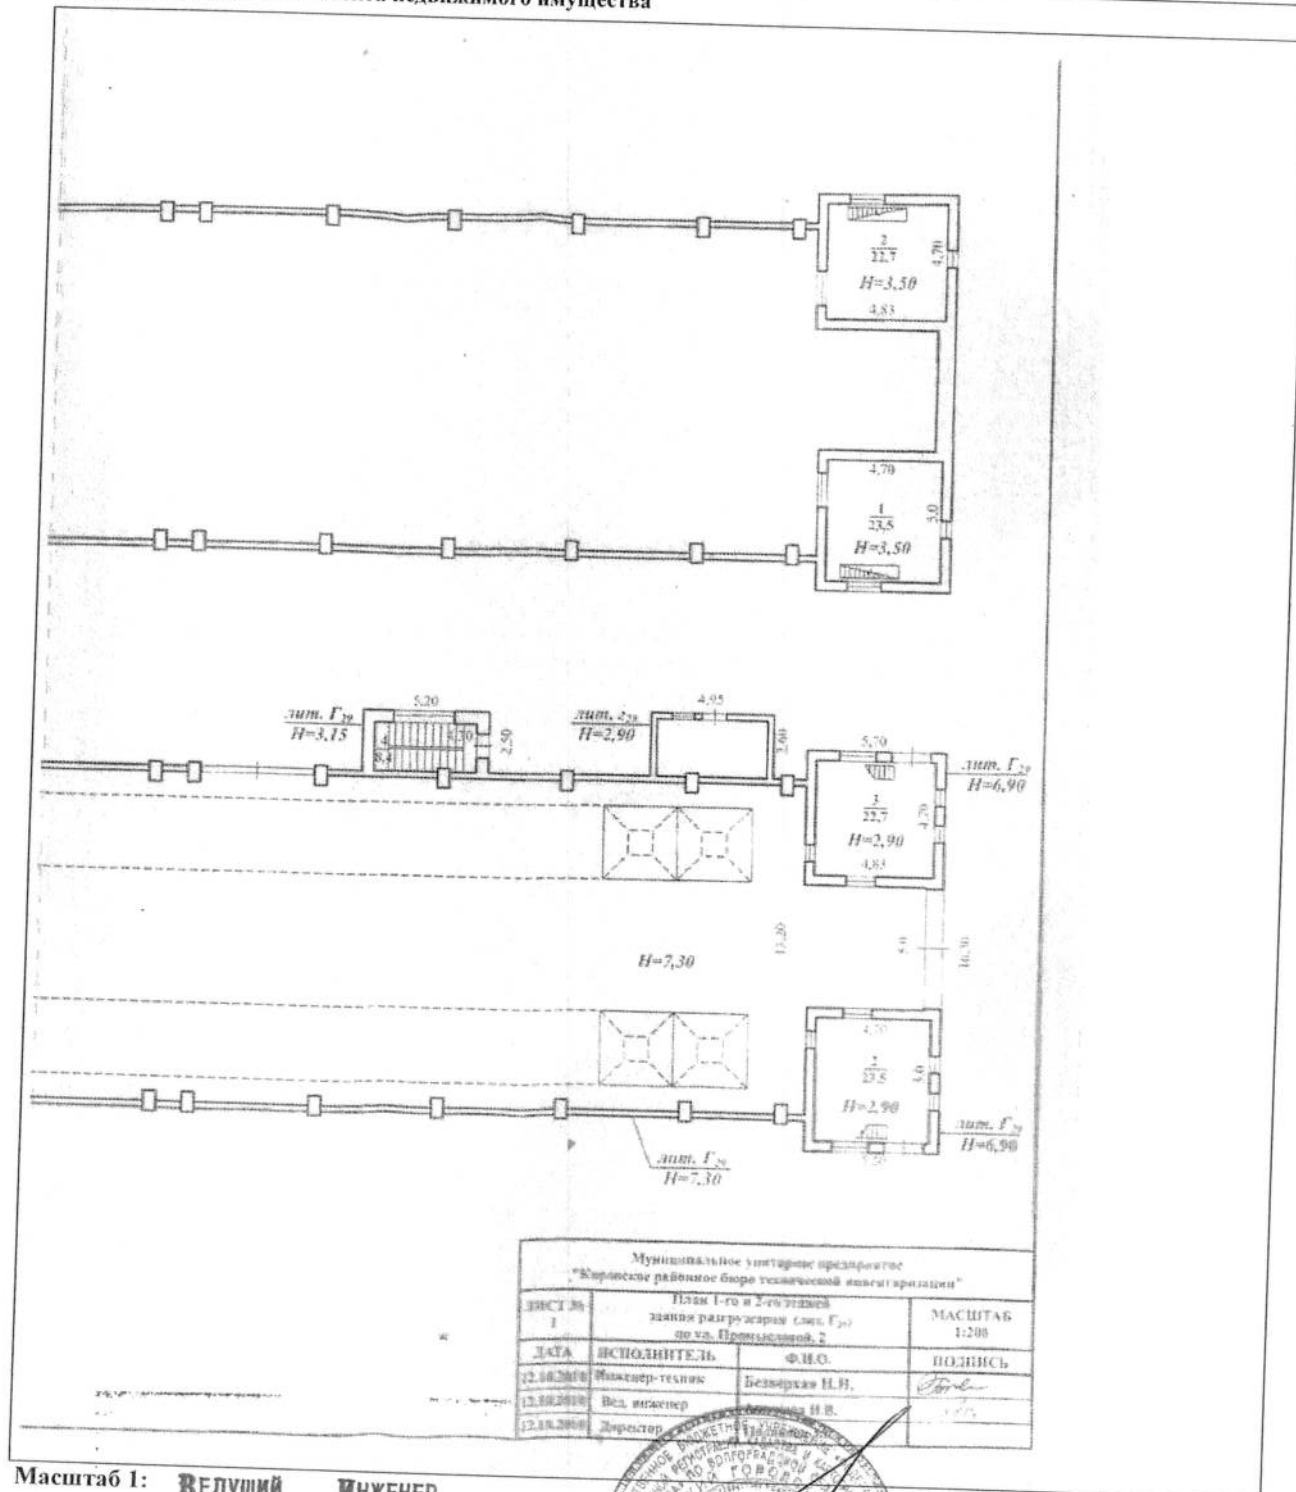

Масштаб 1: ВЕДУЩИЙ ИНЖЕНЕР

ВОЛГОГРАДСКОГО ГОРОДСКОГО

(полное наименование должности)

ОТДЕЛА №1



Е.А. КОШЕЛЕВ

(инициалы, фамилия)

## КАДАСТРОВЫЙ ПАСПОРТ

Здания


(вид объекта недвижимого имущества)

Лист № 6 , всего листов 6

Кадастровый номер 34:34:070103:73

Инвентарный номер (ранее присвоенный учетный номер) 000394/1032

## 2. Ситуационный план объекта недвижимого имущества

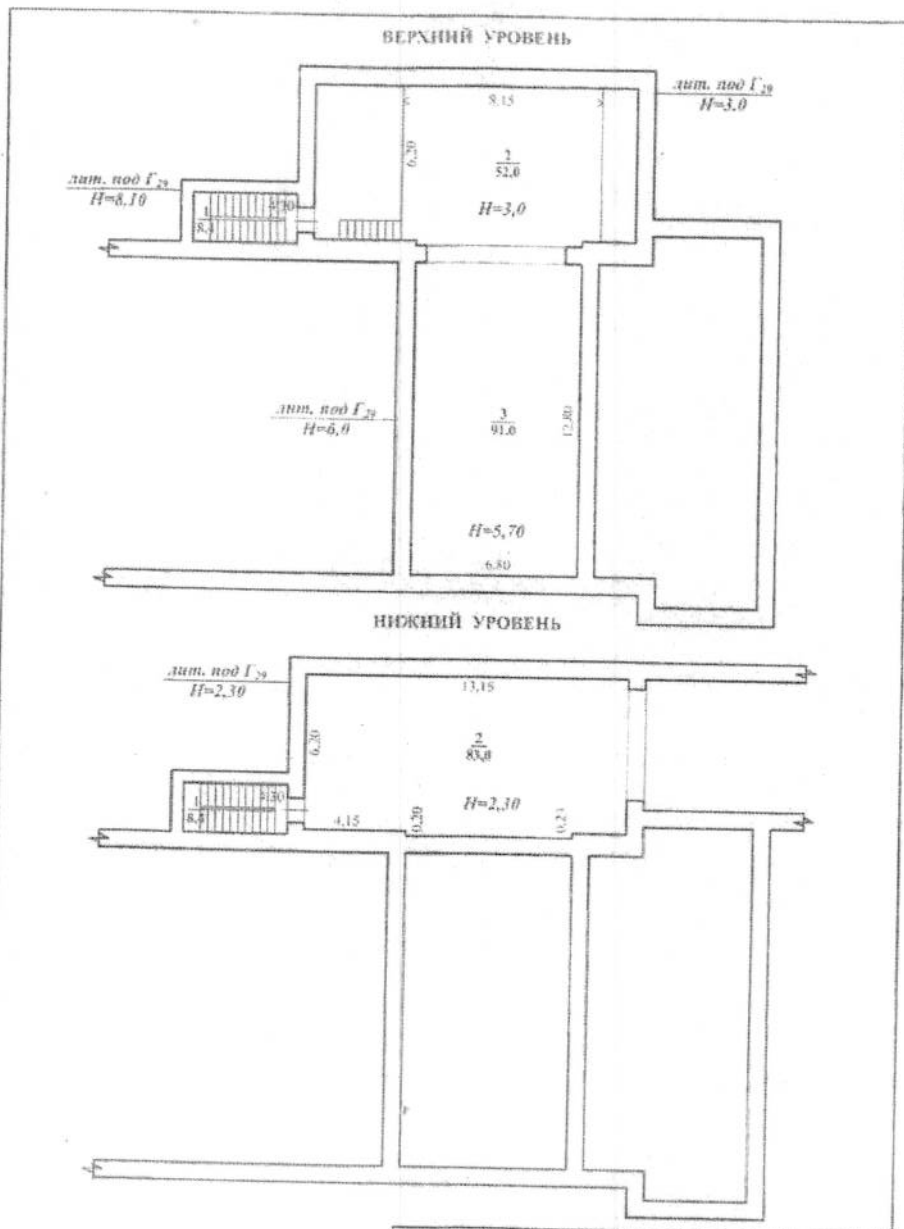

Муниципальное унитарное предприятие "Кировское районное бюро технической инвентаризации"		
ЛИСТ № 2	План первого и верхнего уровней здания разгрузочная (линия Г <sub>29</sub> ) по с.л. (Промышленной, 2)	МАСШТАБ 1:200
Дата	Исполнитель	Подпись
12.10.2010	Исполнитель	Подпись
12.10.2010	Исполнитель	Подпись
12.10.2010	Исполнитель	Подпись

Масштаб 1:

Ведущий Инженер

Волгоградского городского

(полное наименование должности)

ОТДЕЛА №1

МТИ

(подпись)

Е.А.КОШЕЛЕВ

(инициалы, фамилия)