

48/3501/2012 - 165

КАДАСТРОВЫЙ ПАСПОРТ здания, сооружения, объекта незавершенного строительства

Лист № 1, всего листов 3

Сооружения

(вид объекта недвижимого имущества)

Дата 30 ноября 2012 г.Кадастровый номер 34:34:070103:72Инвентарный номер (ранее присвоенный учетный номер) 000394/1052

1. Описание объекта недвижимого имущества

1.1. Наименование Галерея топливоподдачи

1.2

Адрес (местоположение):

Субъект Российской Федерации	Волгоградская область	
Район	—	
Муниципальное образование	Тип	г
	Наименование	Волгоград
Населенный пункт	Тип	—
	Наименование	—
Улица (проспект, переулок и т.д.)	Тип	ул
	Наименование	Промысловая
Номер дома	2	
Номер корпуса	—	
Номер строения	—	
Литера	XVIII	
Иное описание местоположения	—	

1.3. Основная характеристика: Протяженность 384.7, м
(тип) (значение) (единица измерения)

степень готовности объекта незавершенного строительства —1.4. Назначение: галерея топливоподдачи

1.5. Этажность:

количество этажей —, количество подземных этажей —1.6. Год ввода в эксплуатацию (завершения строительства) —1.7. Кадастровый номер земельного участка (участков), в пределах которого расположен объект недвижимого имущества: —1.8. Предыдущие кадастровые (условные) номера объекта недвижимого имущества: —1.9. Примечание: —

1.10. Филиал федерального государственного бюджетного учреждения "Федеральная кадастровая палата
Федеральной службы государственной регистрации, кадастра и картографии" по Волгоградской
области

Ведущий инженер (наименование органа или организации)

Волгоградского городского

(полное наименование должности)

отдела №1

МП

(подпись)

Е.А.КОШЕЛЕВ

(инициалы, фамилия)



КАДАСТРОВЫЙ ПАСПОРТ Сооружения


(вид объекта недвижимого имущества)

Лист № 2 , всего листов 3

Кадастровый номер 34:34:070103:72

Инвентарный номер (ранее присвоенный учетный номер) 000394/1052

2. Ситуационный план объекта недвижимого имущества

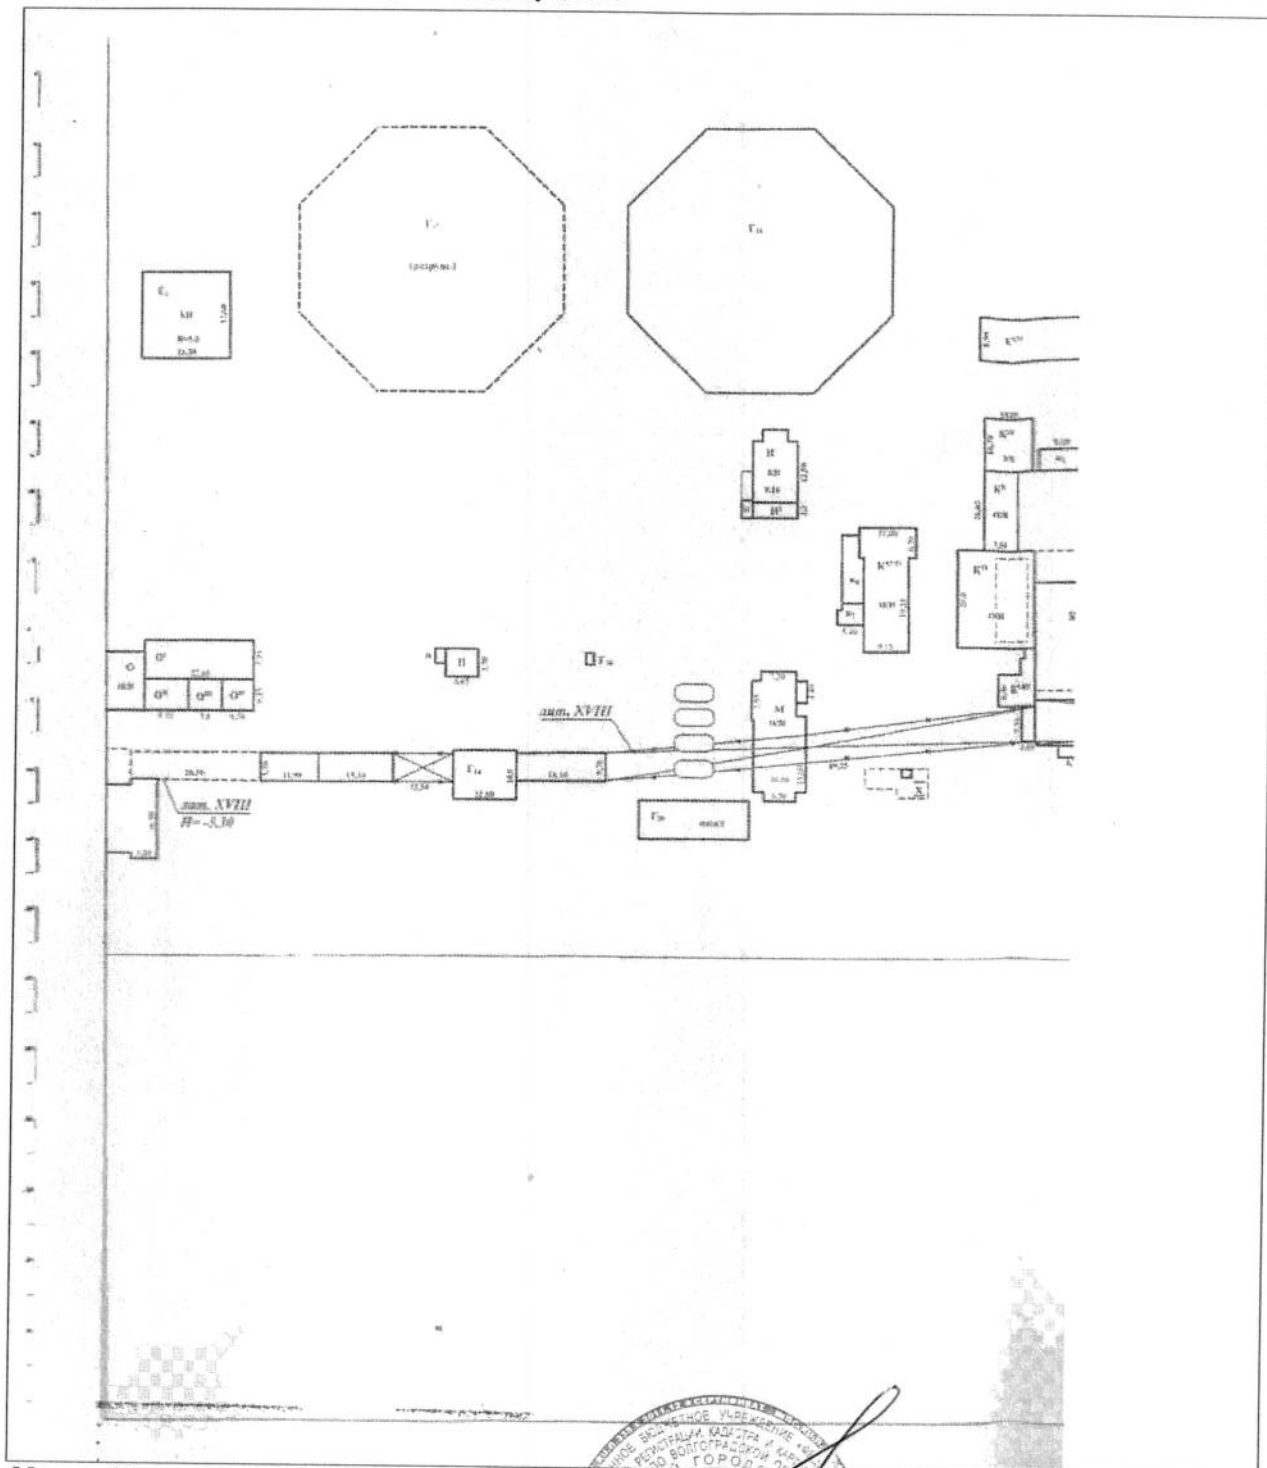

Масштаб 1:

Ведущий Инженер

Волгоградского городского

отдела №1



Е.А. Кошелев

(инициалы, фамилия)


КАДАСТРОВЫЙ ПАСПОРТ Сооружения (вид объекта недвижимого имущества)

Кадастровый номер 34:34:070103:72

Лист № 3 , всего листов 3

Инвентарный номер (ранее присвоенный учетный номер) 000394/1052

2. Ситуационный план объекта недвижимого имущества

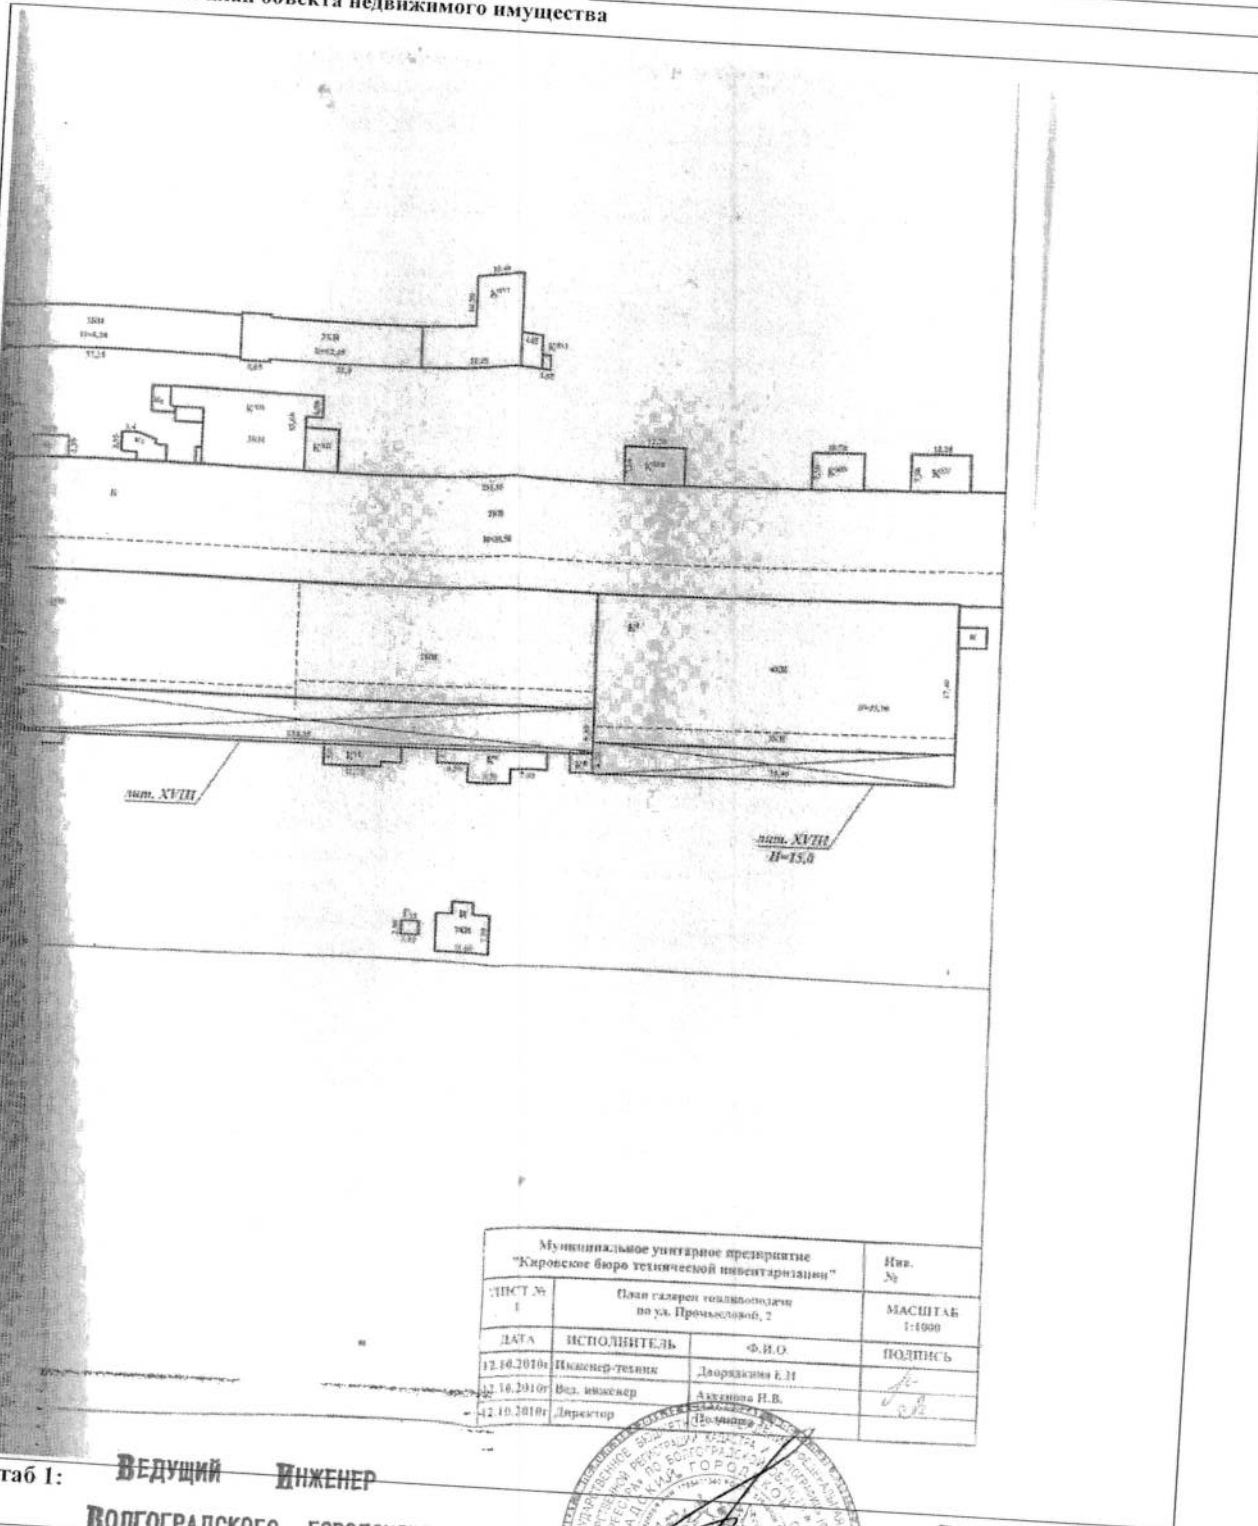

Муниципальное унитарное предприятие "Кировское бюро технической инвентаризации"			Ив. №
Лист №	План газетной территории	по ул. Промысловой, 2	МАСШТАБ 1:1000
Дата	Исполнитель	Ф.И.О.	Подпись
12.10.2010г.	Инженер-техник	Давыдов Е.И.	
17.10.2010г.	Вед. инженер	Ахметов И.В.	
12.10.2010г.	Директор	Романов	

Масштаб 1: ВЕДУЩИЙ ИНЖЕНЕР

ВОЛГОГРАДСКОГО ГОРОДСКОГО
(полное наименование должности)
ОТДЕЛА №1

М.П.



Е.А.КОШЕЛЕВ

(инициалы, фамилия)